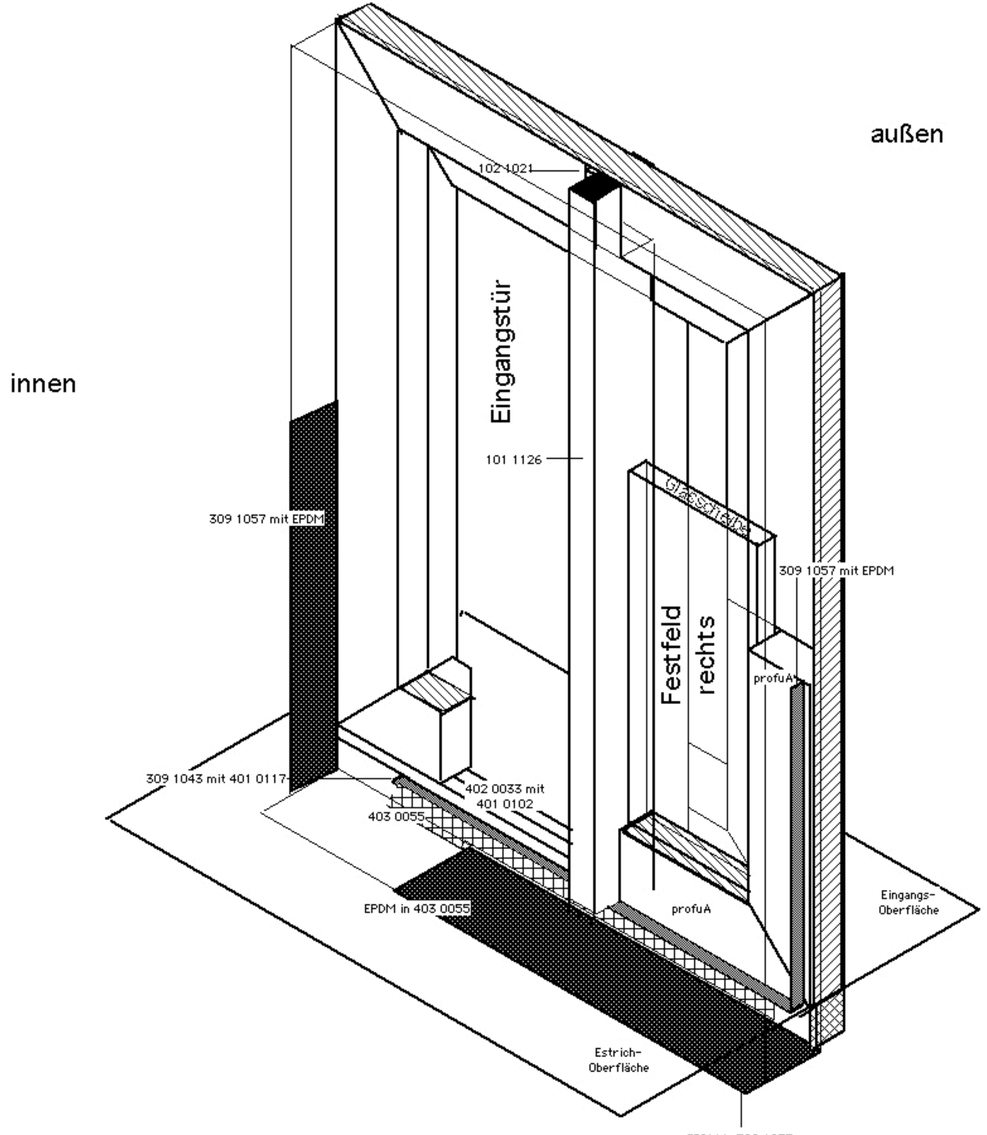
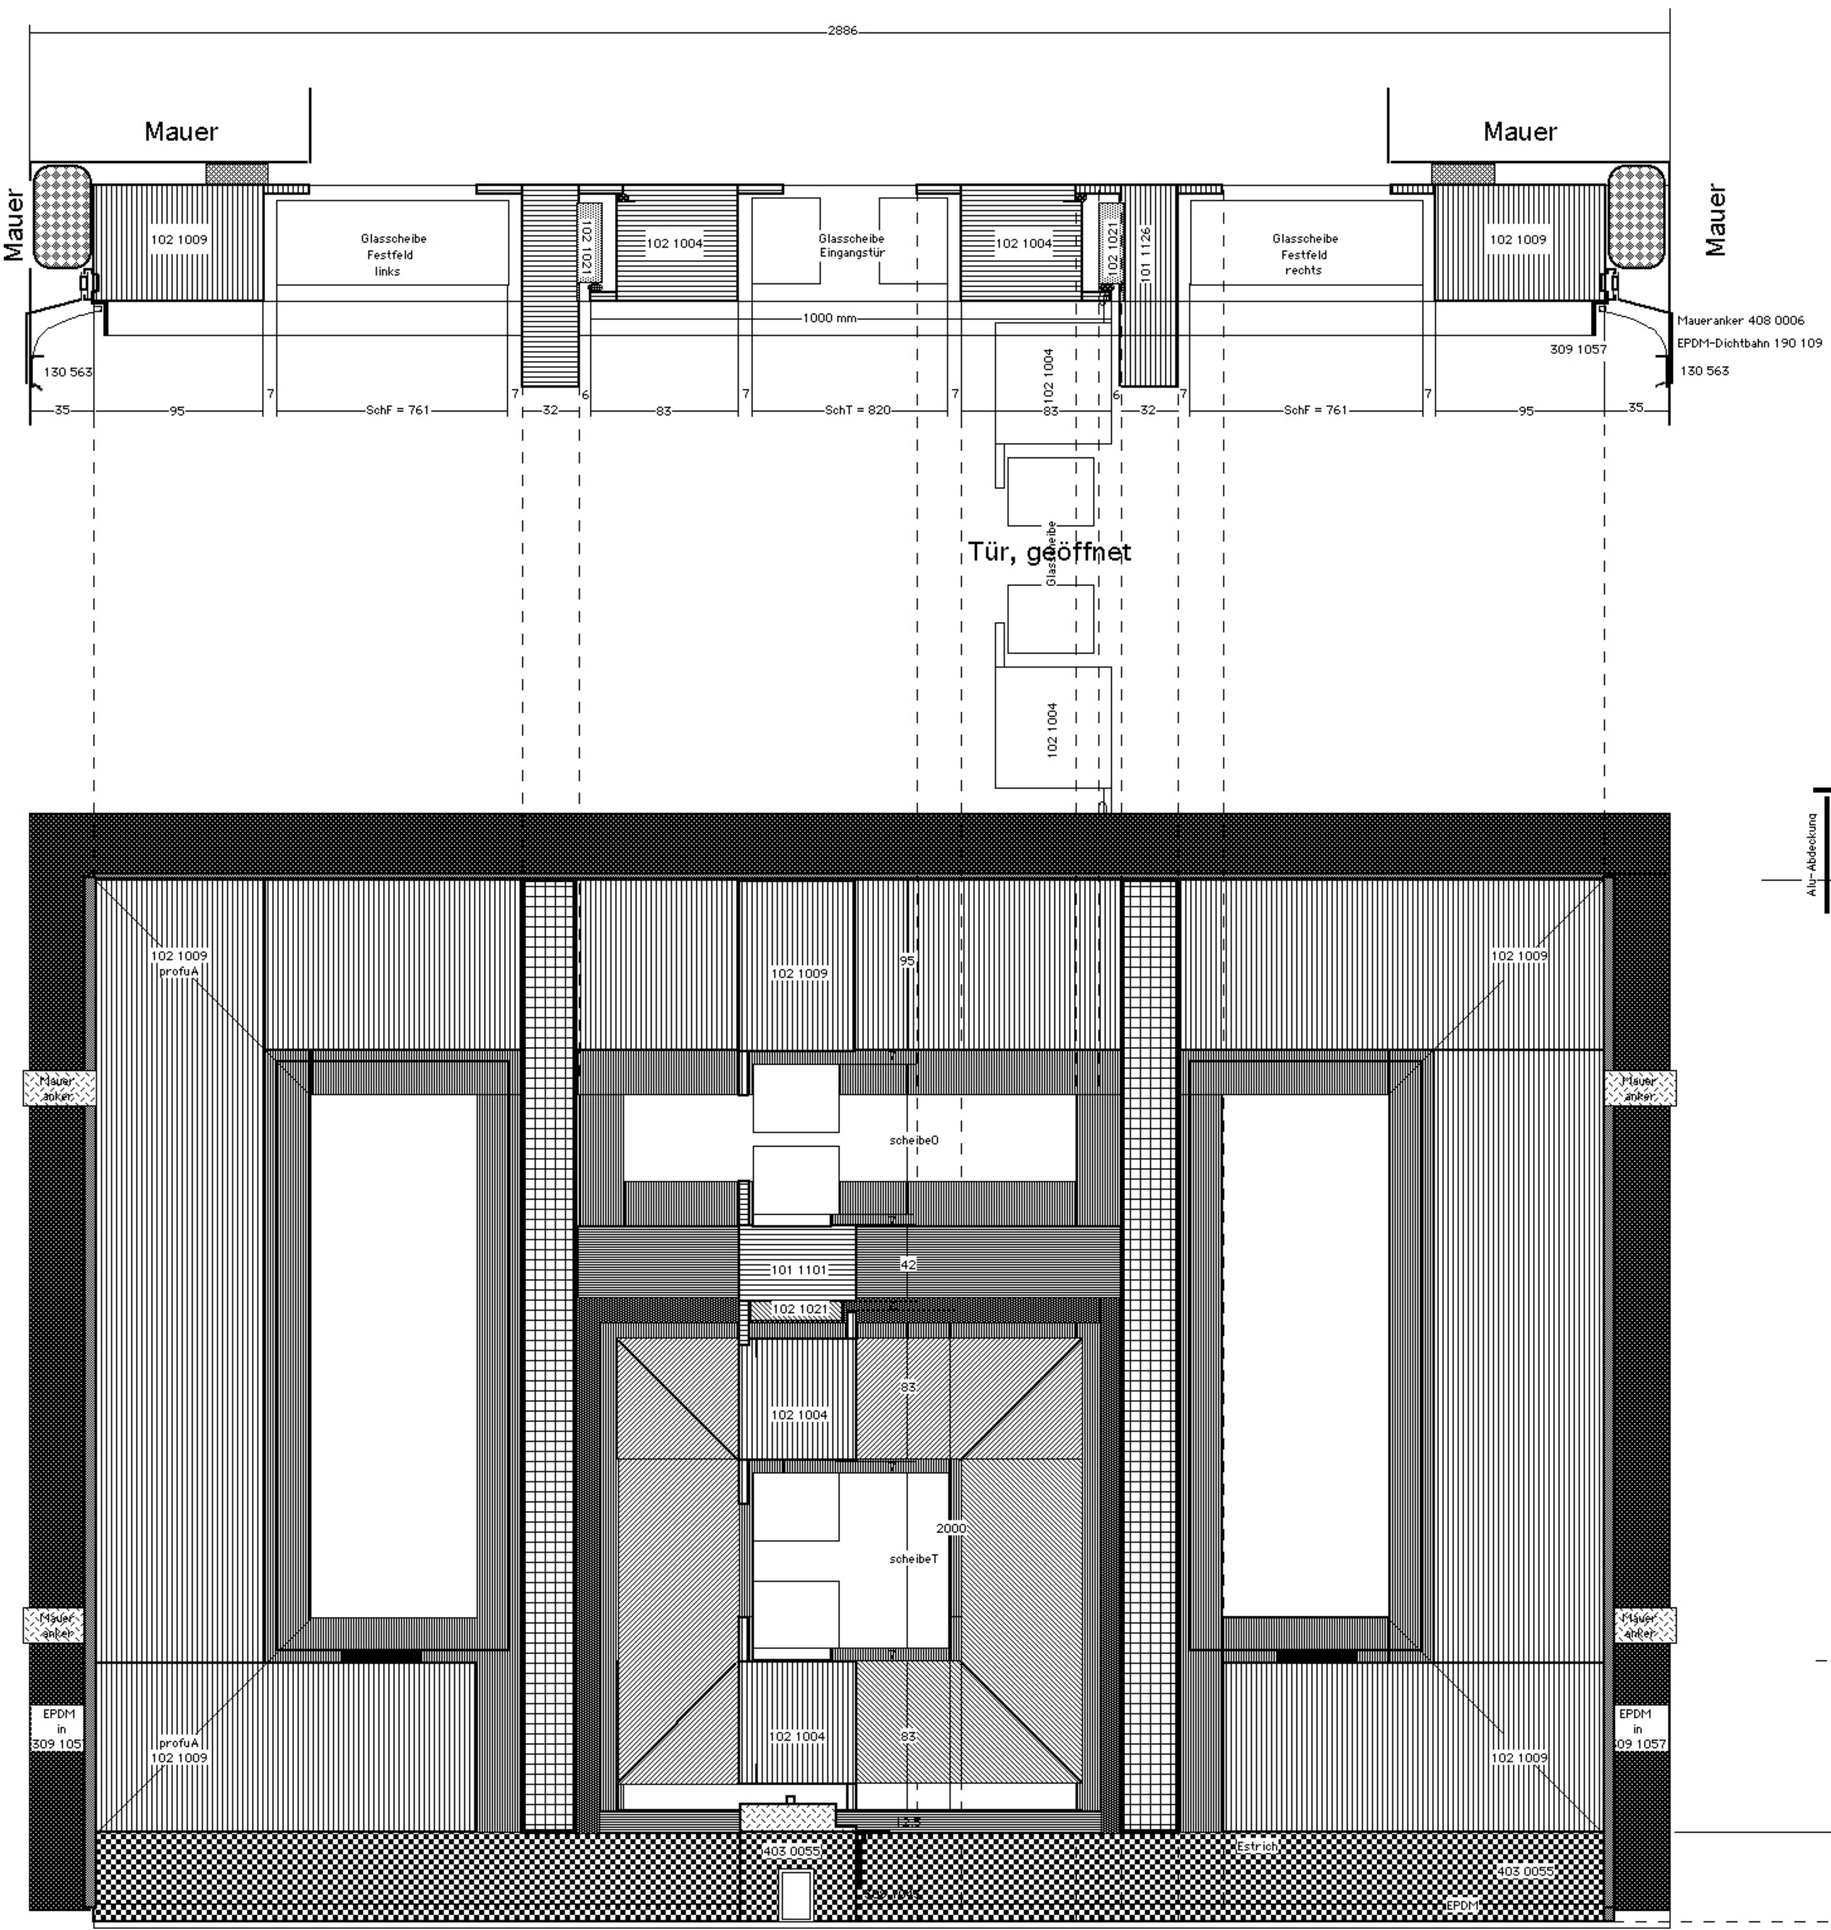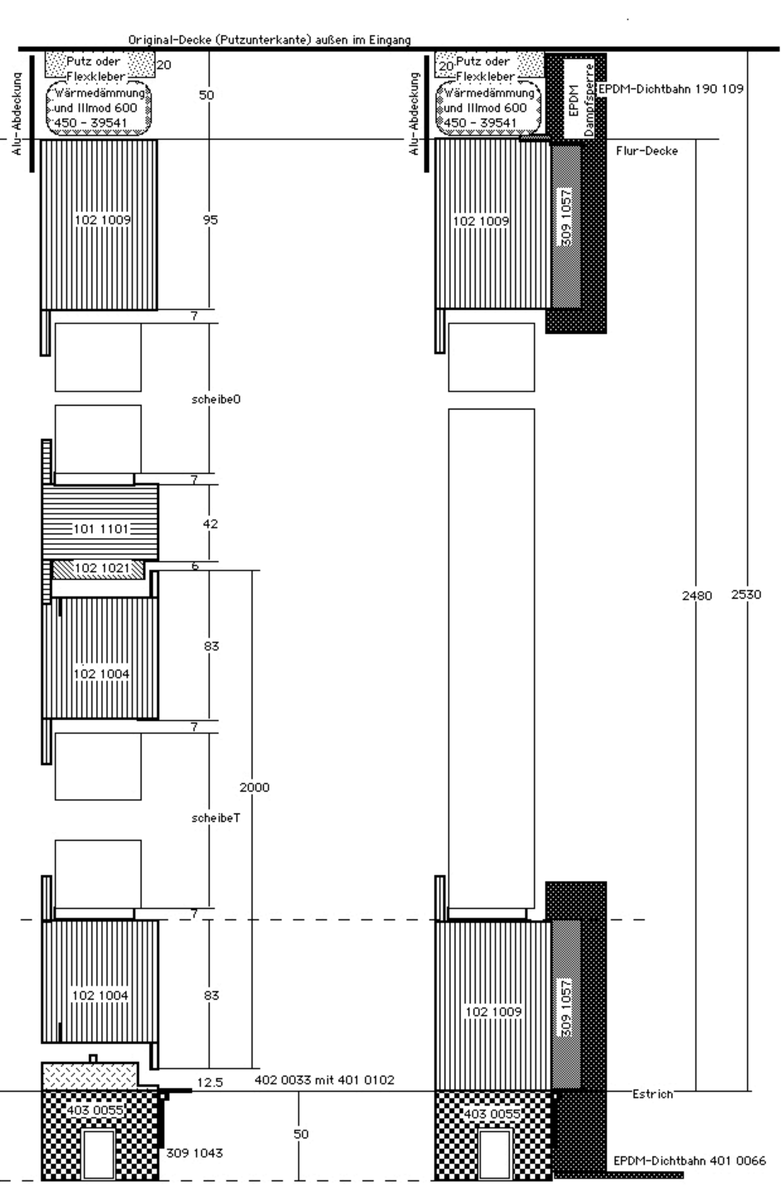
Perspektivische Zeichnung des rechten Festfelds und der Eingangstür
Festfeld links fehlt